
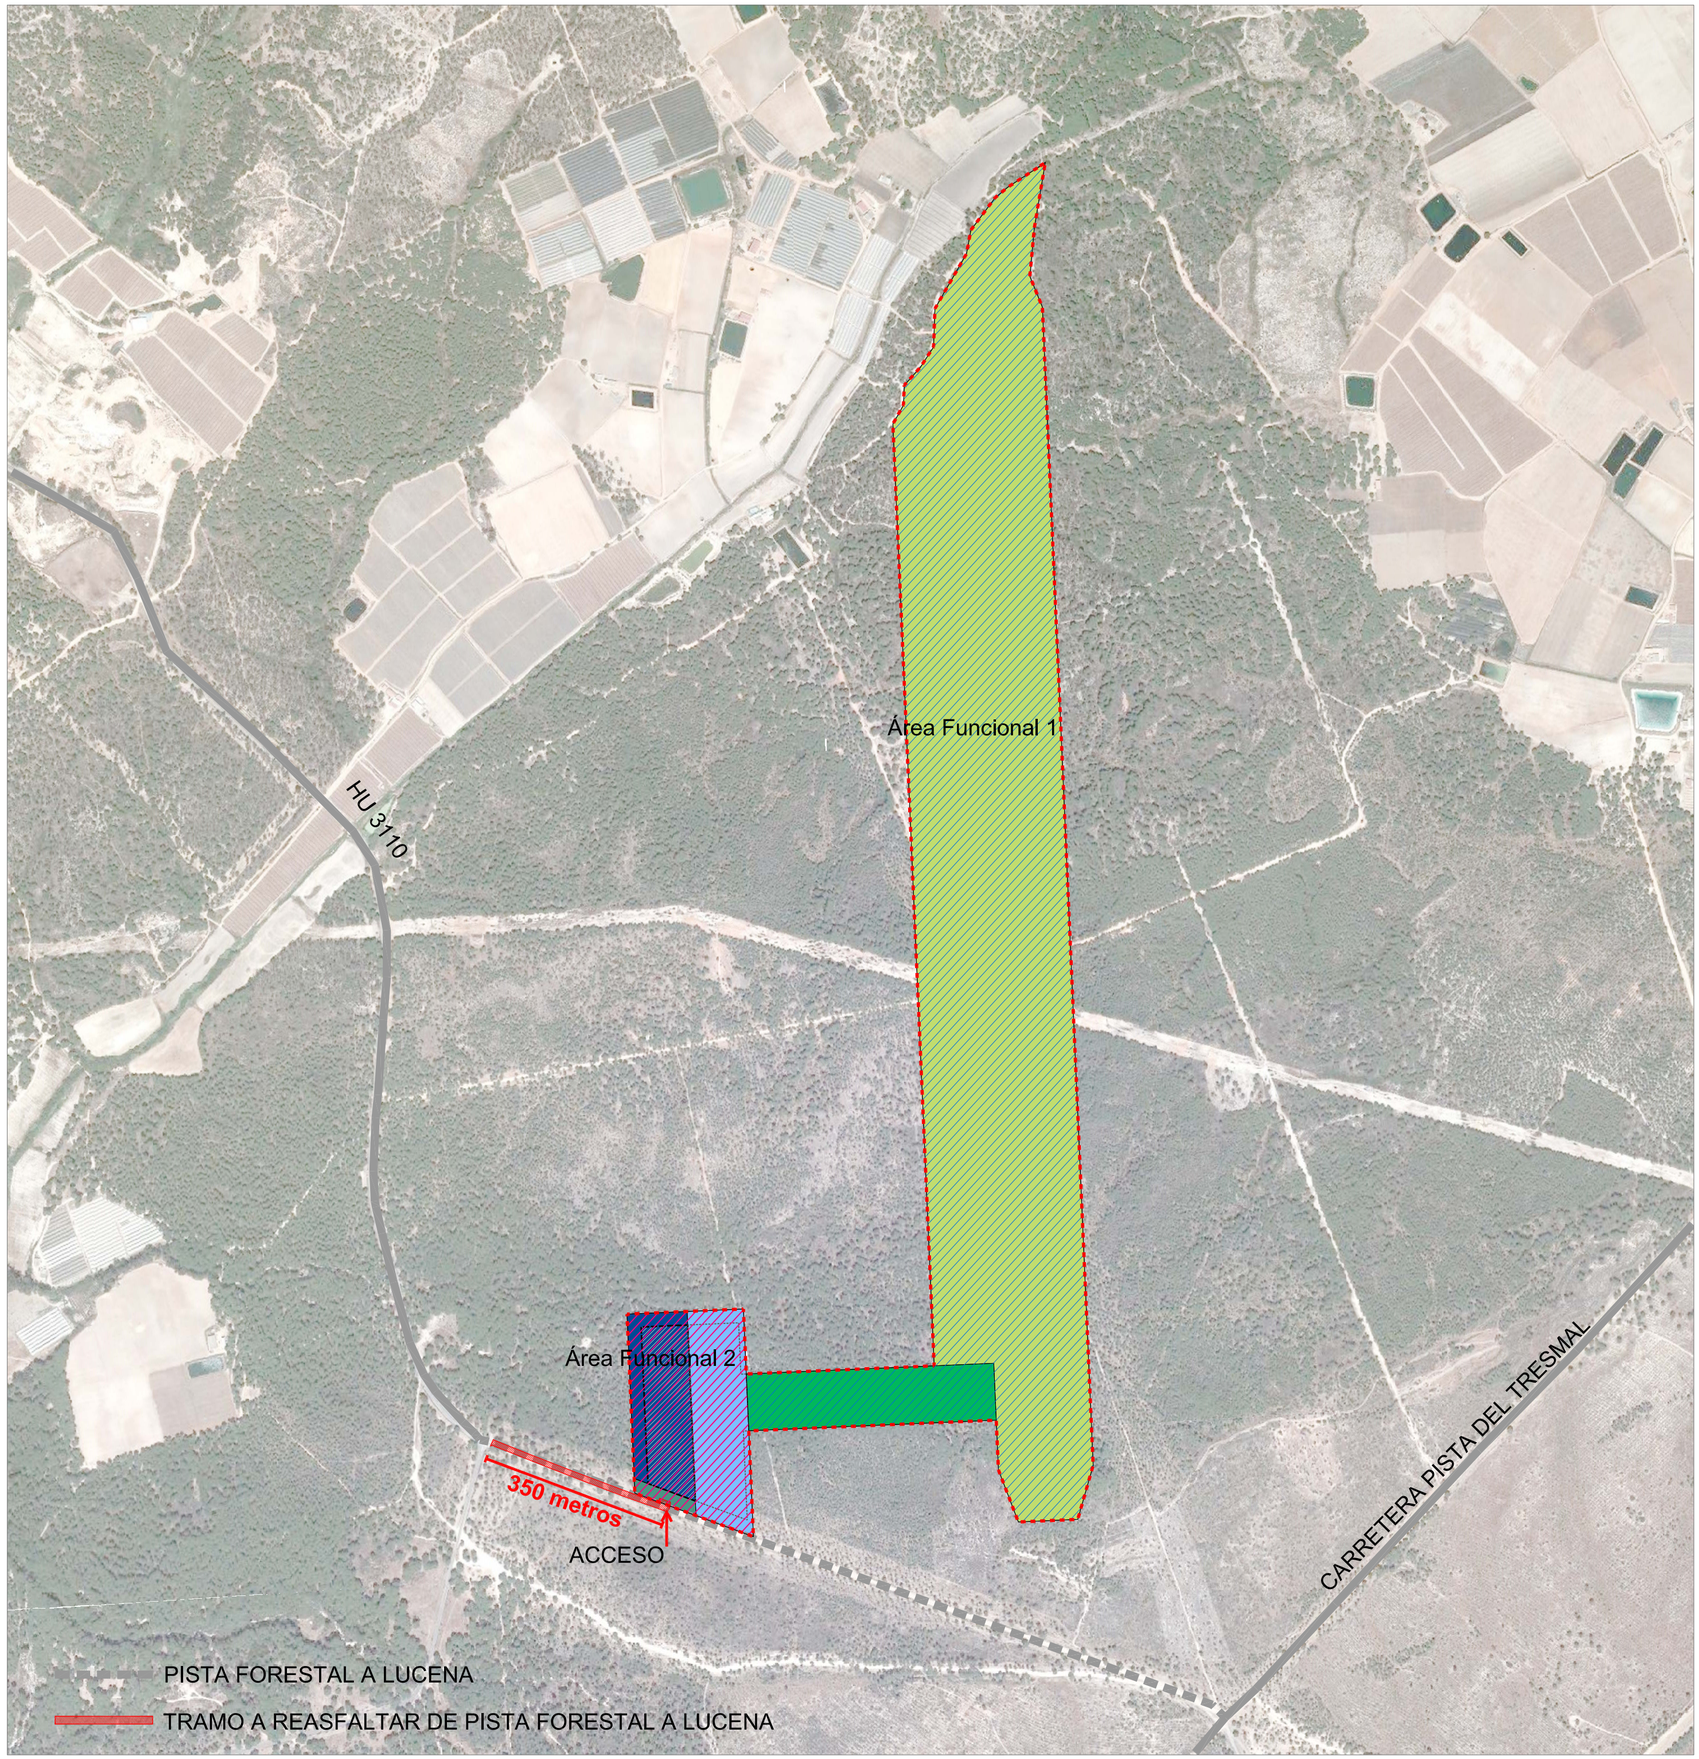


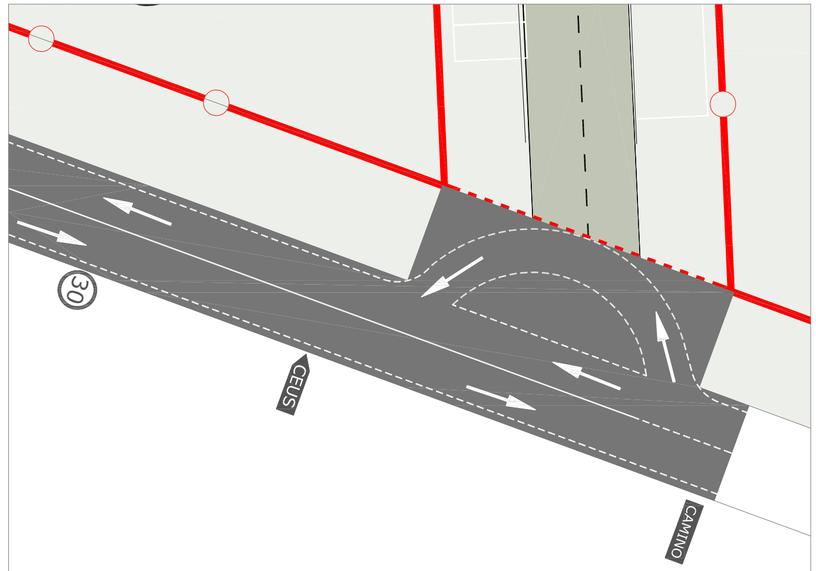

ESQUEMA DE ACCESO Y SEÑALETICA

	Área Funcional 1. De viales/pistas de ensayos (campo de vuelos)	66.93 Ha
	Zona de pistas de ensayo	62.13 Ha
	zona de calle de rodaje	4.80 Ha

	Área Funcional 2. Control operativo y zonas de servicios	8.07 Ha
	zona de plataforma	4.14 Ha
	zona de edificaciones	3.63 Ha
	zona de acceso	0.3 Ha

Determinaciones urbanas de la Ordenación

Línea de No Edificación

Área de Movimiento de la Edificación (25m a linderos de parcela)

Área de Movimiento de la Plataforma (25m a linderos N y S, 10m a lindero E)

Ámbito de Actuación de Interés Autonómico

PROYECTO CEUS

CENTRO CIENTÍFICO Y DE DESARROLLO TECNOLÓGICO DE SISTEMAS NO TRIPULADOS
VINCULADO AL CEDEA
MOGUER. HUELVA

DECLARACION DE INTERES AUTONOMICO

ORDENACIÓN BÁSICA DEL ÁMBITO DE ACTUACIÓN

P02
PLANOS DE LA PROPUESTA

Etrs89 HUSO29 Escala: 1/8.000-1/1.000 noviembre 2014

promueve:

Agencia de Innovación y Desarrollo de Andalucía IDEA
CONSEJERÍA DE ECONOMÍA, INNOVACIÓN Y CIENCIA

INSTITUTO NACIONAL DE TECNOLOGÍA AEROESPACIAL

redacta:

TERRITORIO Y CIUDAD

burÓ4