



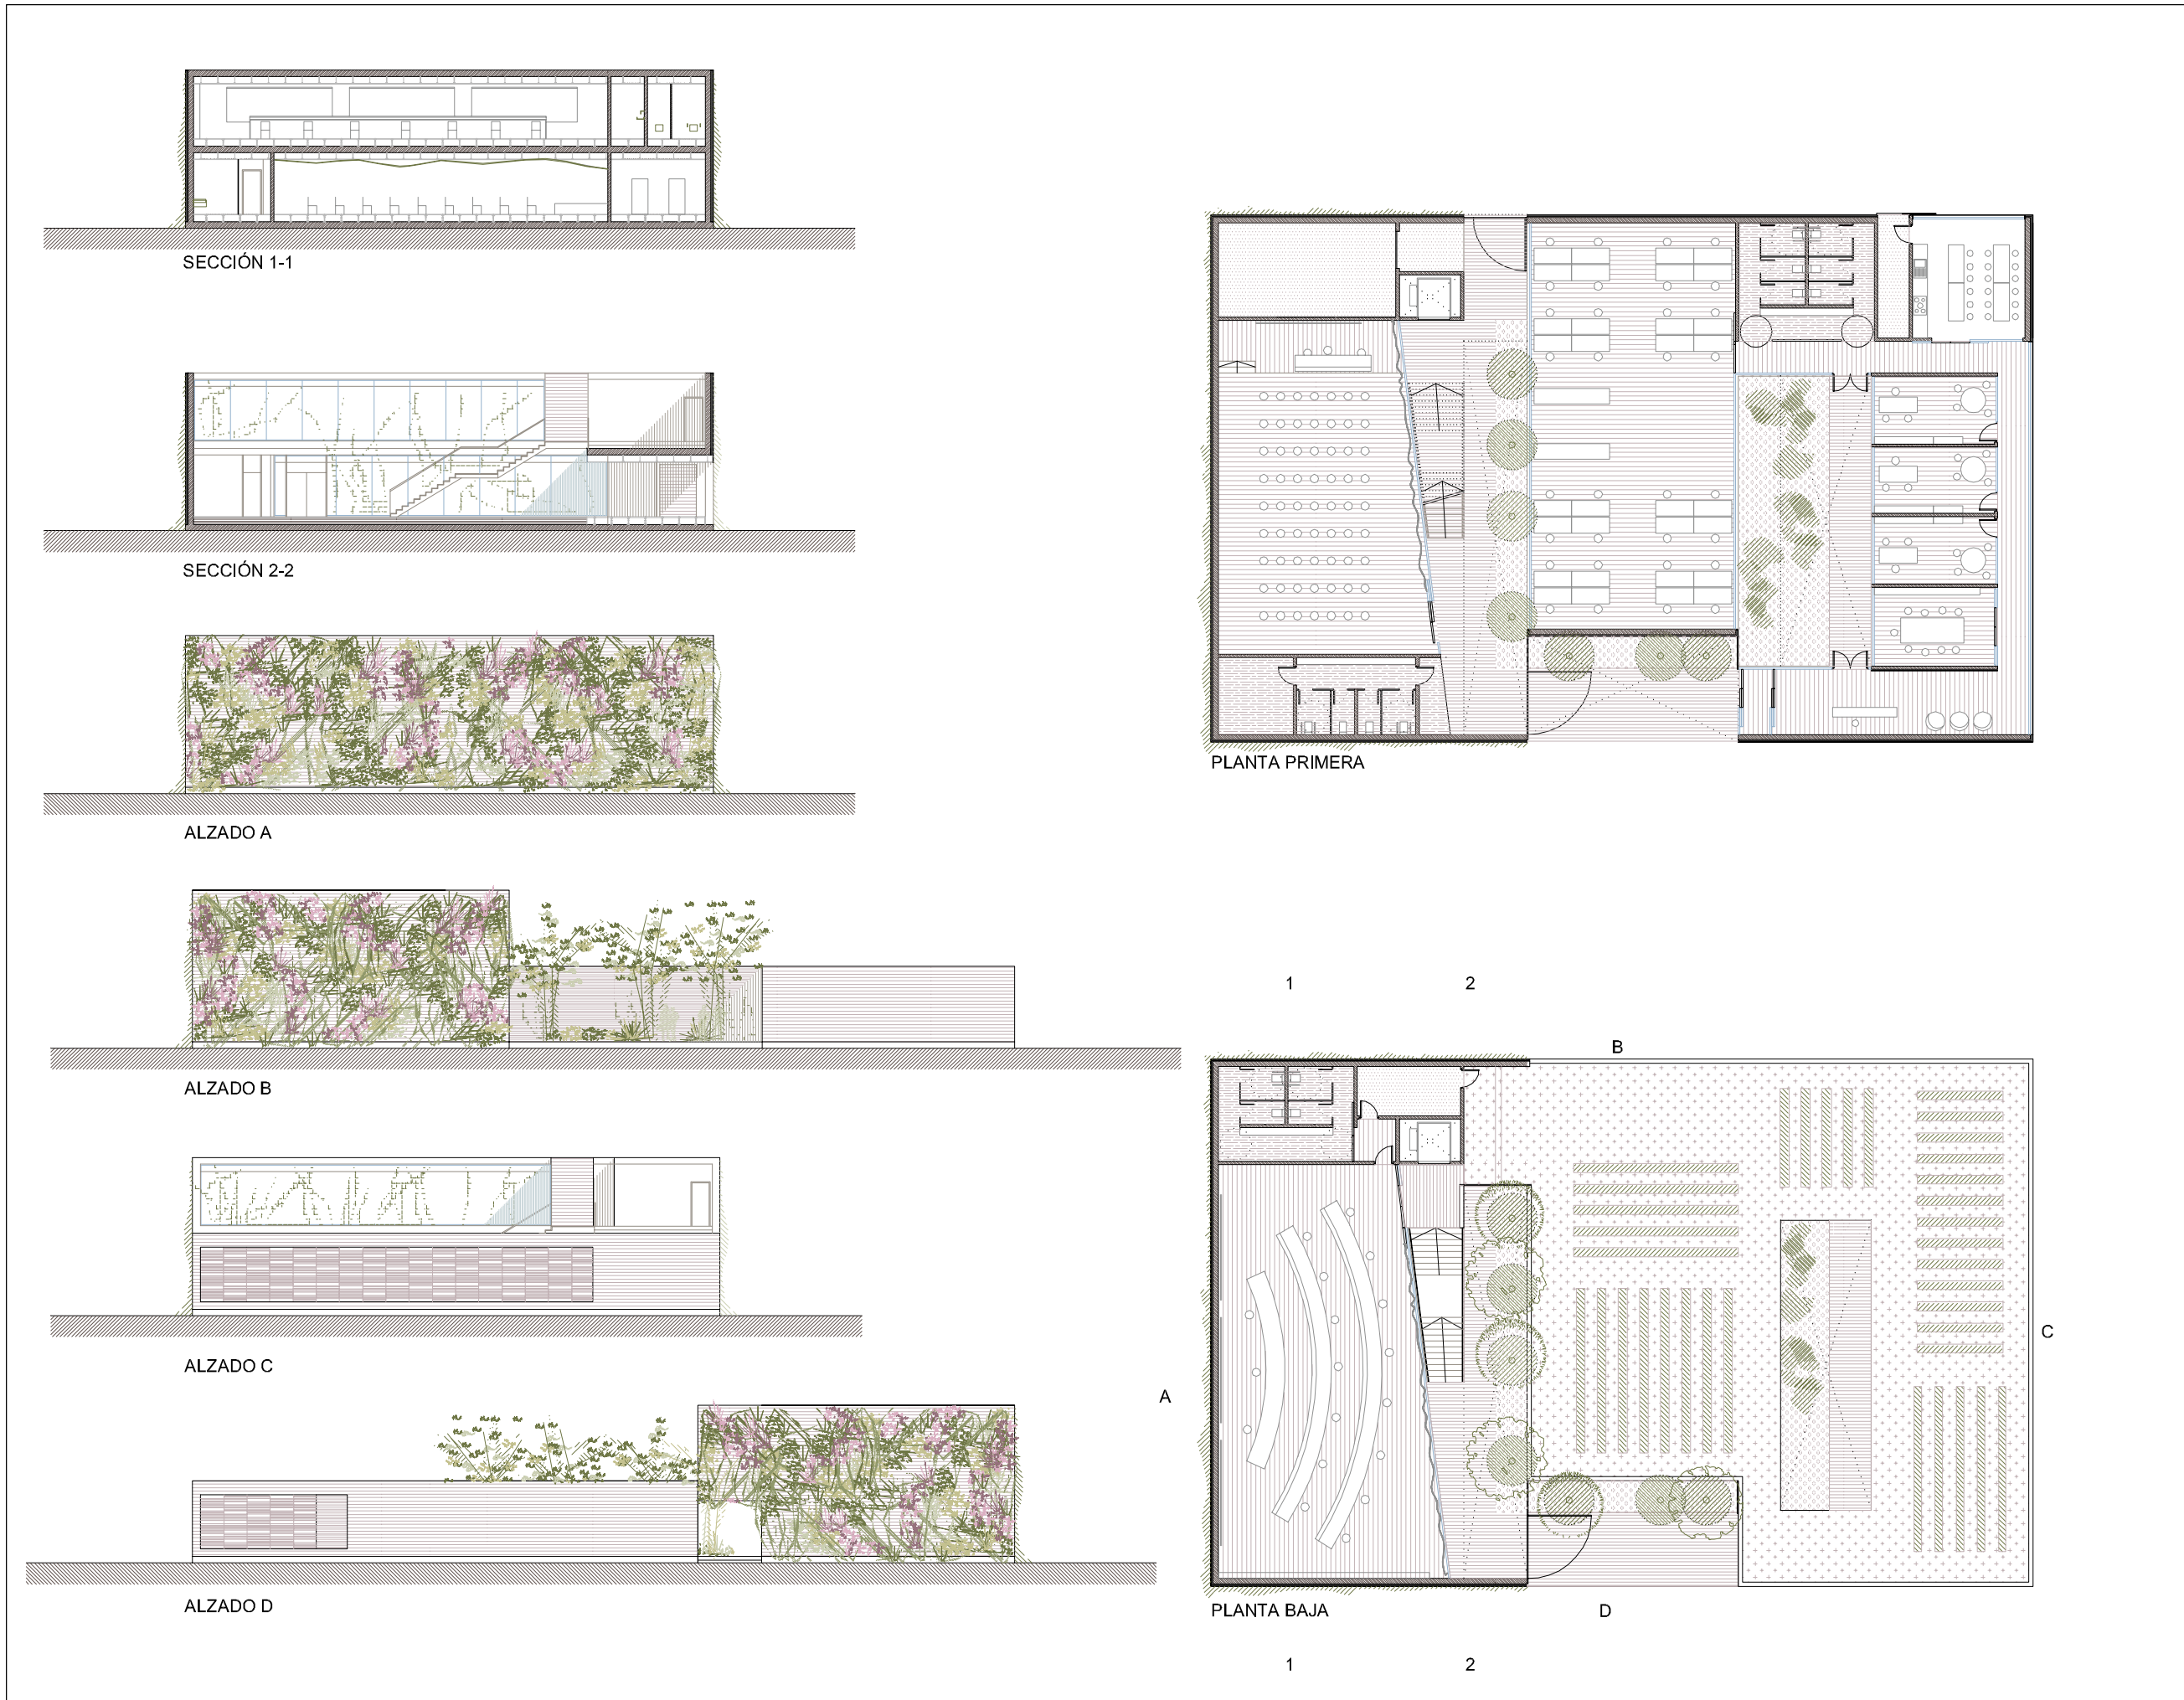


EDIFICIO DE OFICINAS



EDIFICIO DE MANTENIMIENTO

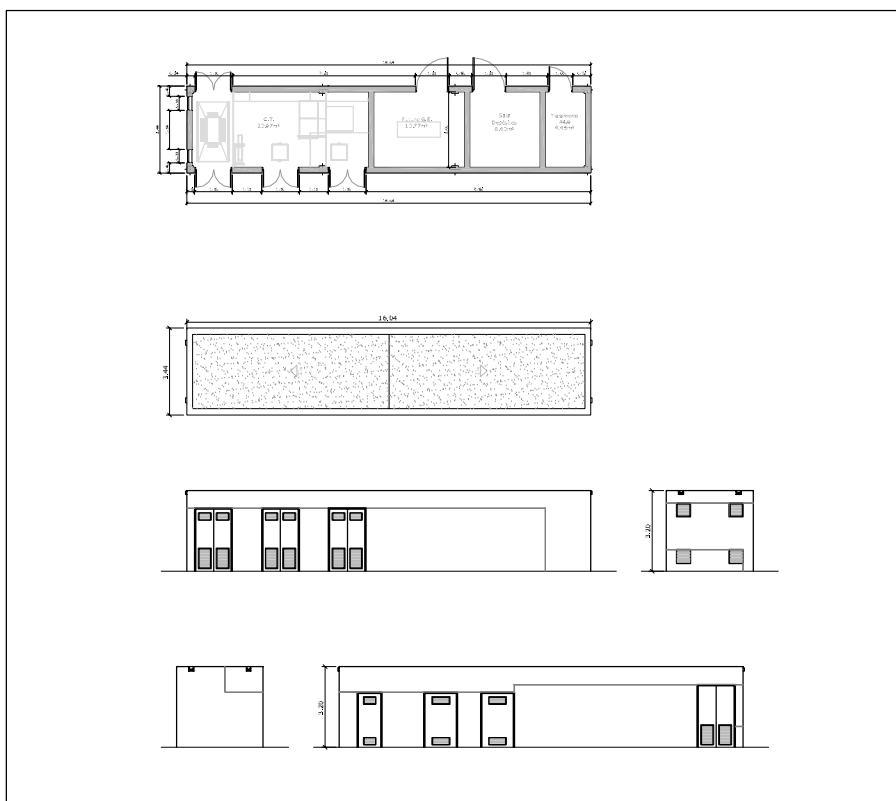

EDIFICIO DE INSTALACIONES

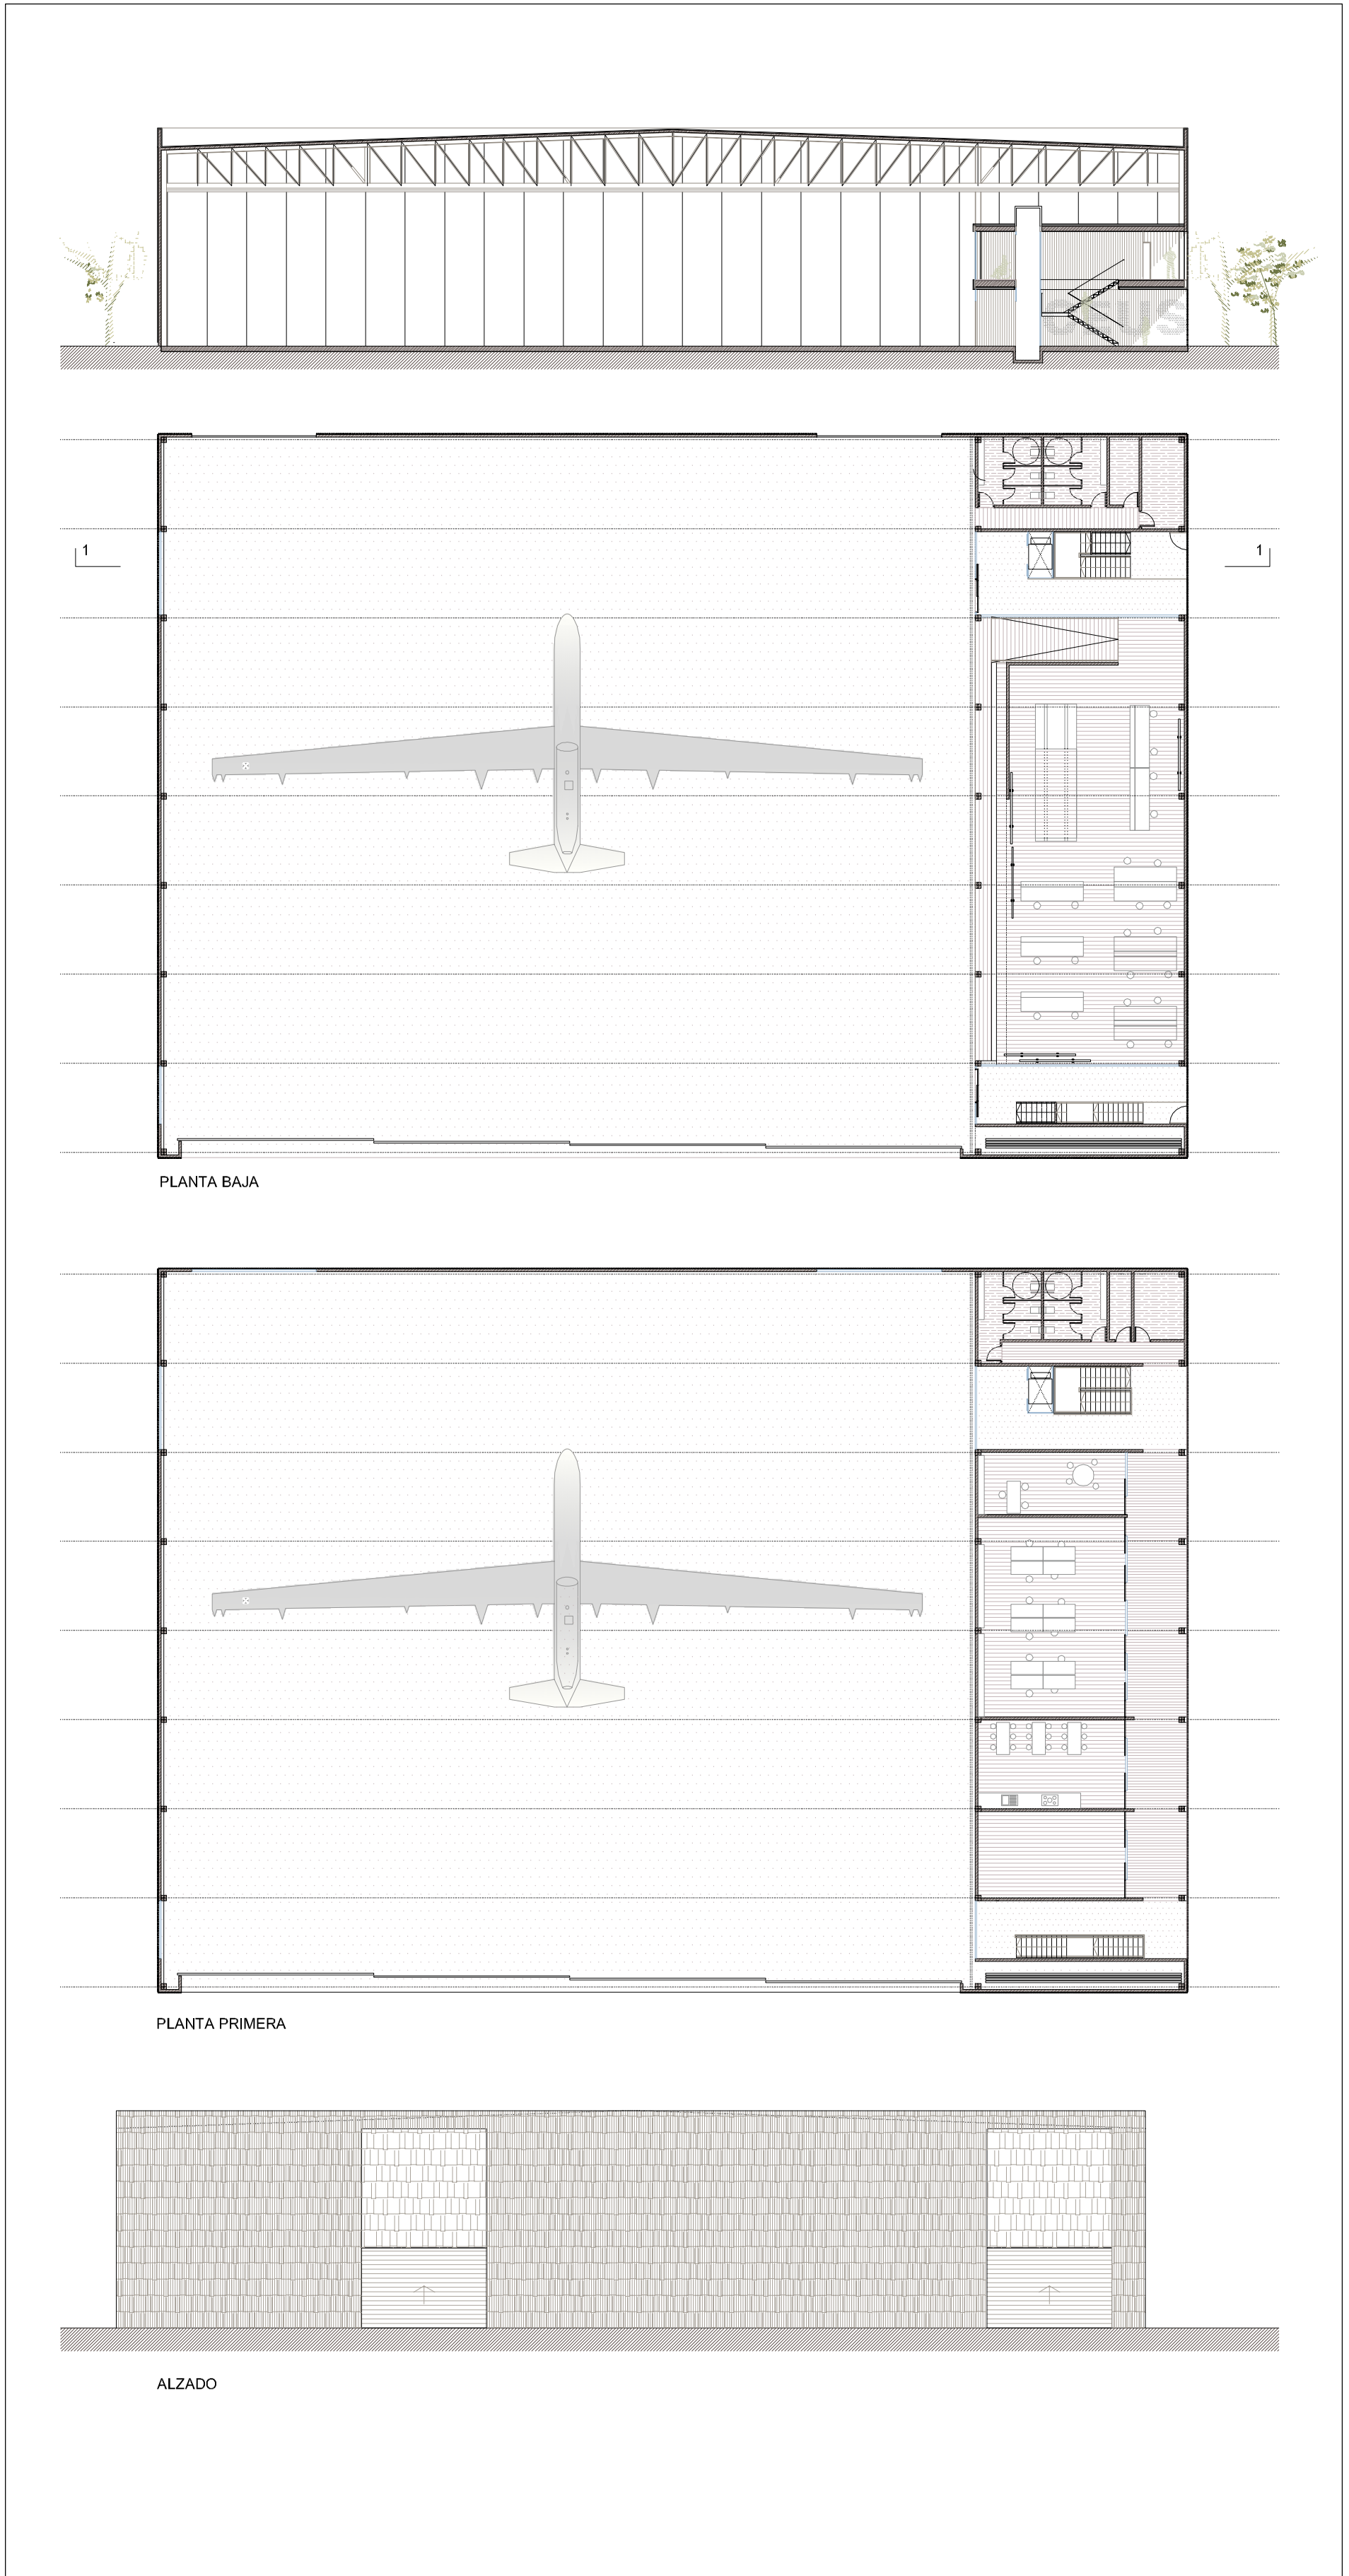

HANGAR



POSICION ORIENTATIVA DE EDIFICACIONES Y APARCAMIENTOS

Ámbito de Actuación de Interés Autonómico